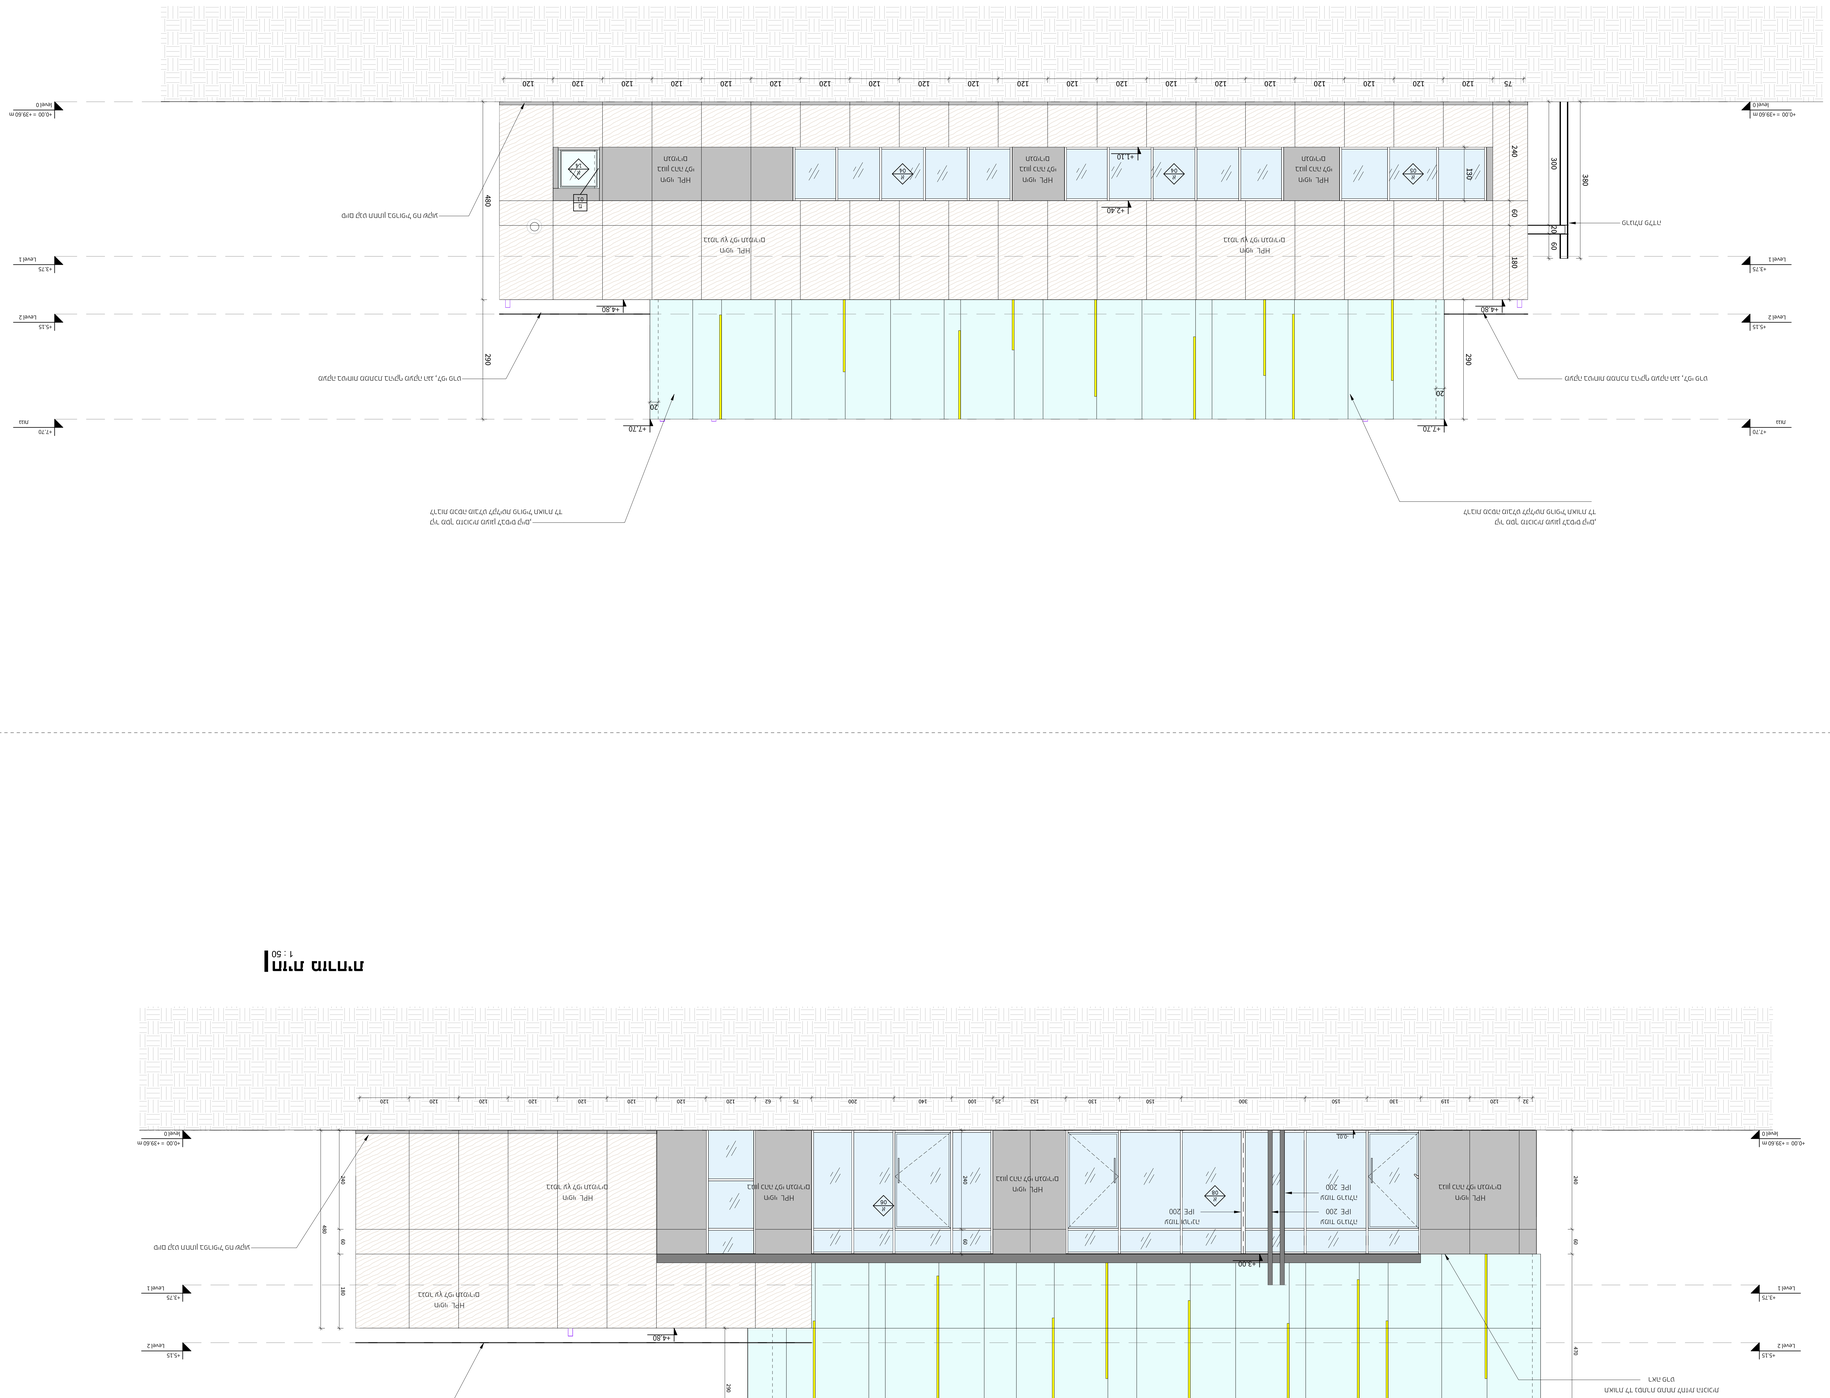
חתך אורכי
1 : 50
+0.00 = +39.60 m
level 0
+1.75
level 1
+4.15
level 2
+7.70
הגג
+4.80
+1.40
+3.10
+0.40
+6.00
+2.60
+7.10
HPL עמיד
בגוון לבחירת
האדריכל
HPL עמיד
בגוון לבחירת
האדריכל
HPL עמיד
בגוון לבחירת
האדריכל
HPL עמיד
בגוון לבחירת
האדריכל
HPL עמיד
בגוון לבחירת
האדריכל
HPL עמיד
בגוון לבחירת
האדריכל
מעקה זכוכית מחוסמת בגובה 1.20 מ', בגוון
לבחירת