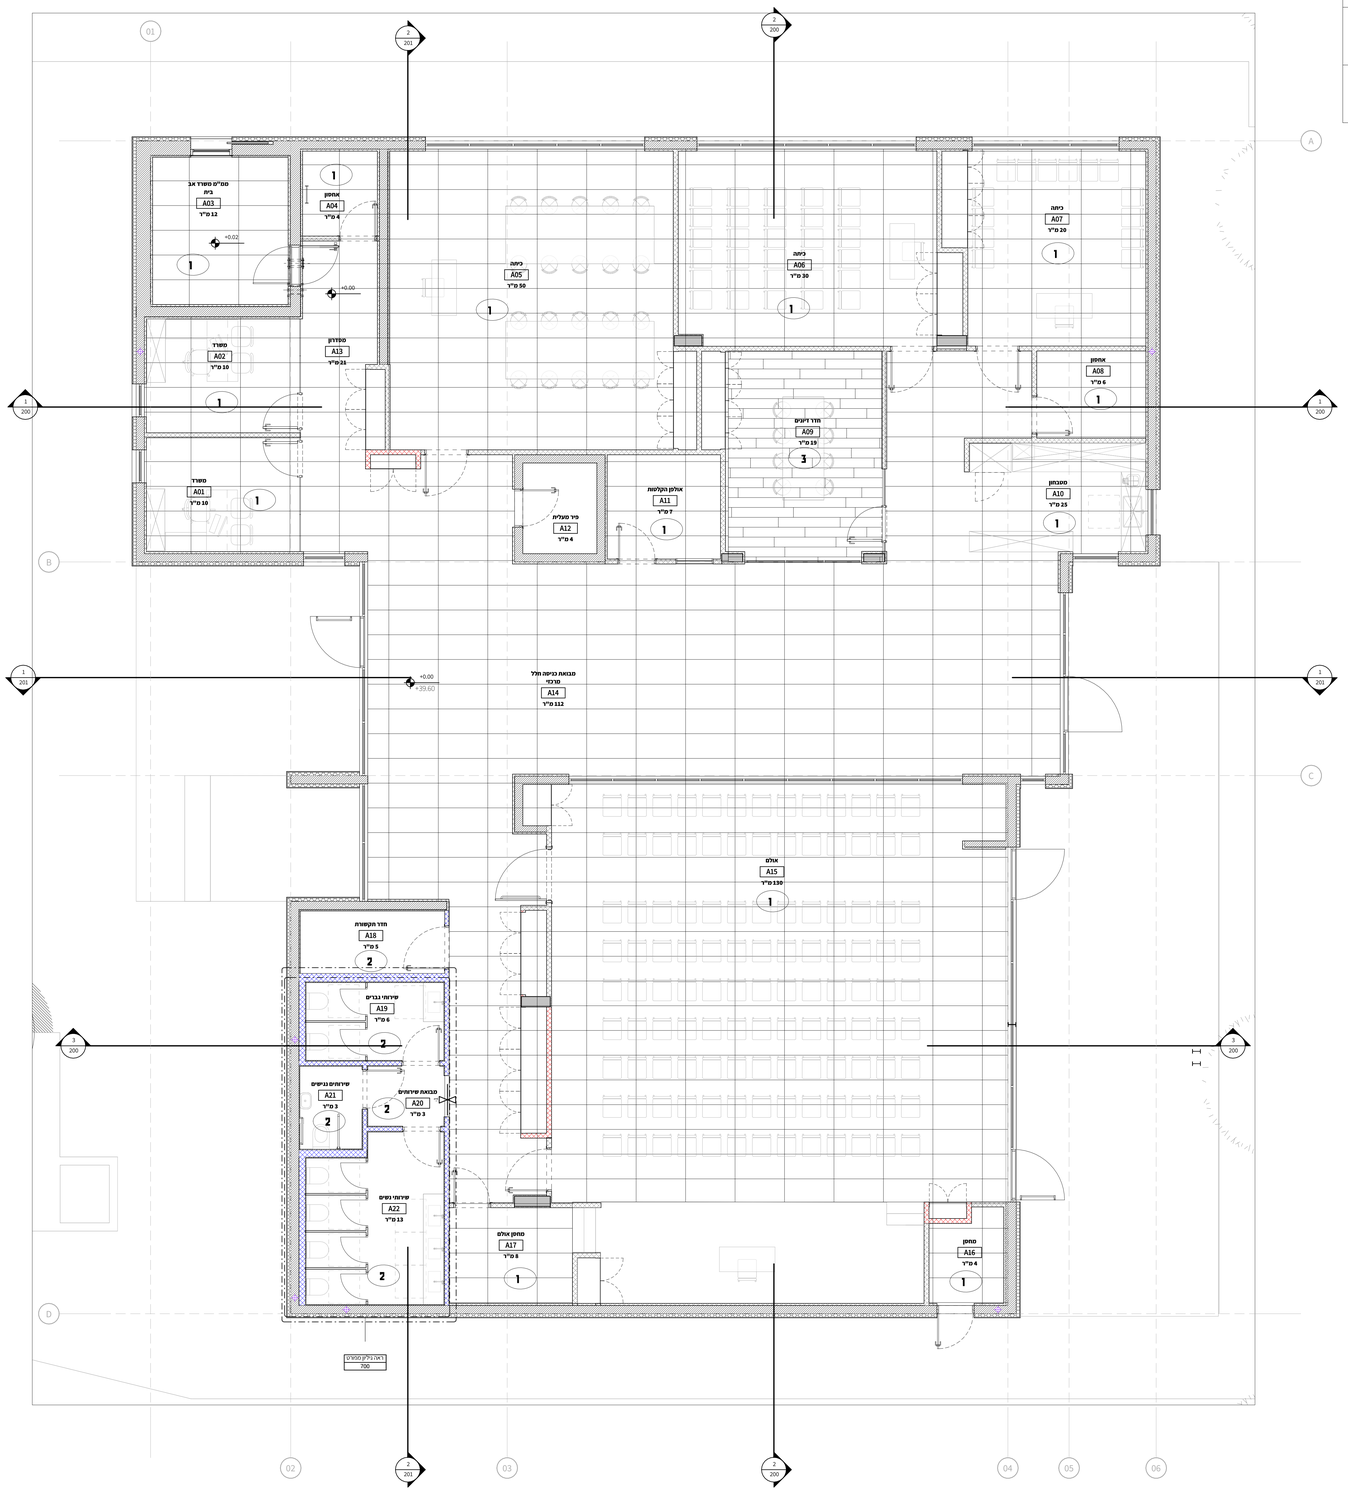

מקרא חיבויים

סימבול	תיאור	הערות	סימונים	כמות
1	ארזחי ג. פ במידות60x120 מ"מ לפי תכנית ,מפרט ותגמירים		נקודת החתכת ר"קיר	
2	ארזחי ג. פ במידות60x120 מ"מ לפי תכנית ,מפרט ותגמירים		3 עדכון מהותרה	
3	לוחות/ פלקים SPC במידות23x120 מ"מ		פ.ב - .מי בטון פ.ר - .מי ר"קיר פ.מ - .מי מדה	
4			Room name 101 מספר חדר	

הערות:

1. .על הקבלן המבצע לבדוק את כל המידות , התכניות , סימתמן מאחר ומדוע והאמנה.בין התכניות השונות .אין לבצוע מידות על פי מדידה בתכנית בלבד . על כל.א' האמנה יש מודיע למתכנן קפר ב'ביצוע הבבחה.
2. .יש לבצע על ר'ק על פי תכנית משפורת
3. .ביצוע התכנית כפוף לפיעור הרשויות המוסמכות.

מקרא חומרים:

- אלמנט מו"מה
- אלמנט קיים בשוב' על פי תכנית
- עמוד בטון
- קיר בטון בשוב' על פי תכנית
- קיר בלוק בשוב' על פי תכנית
- קיר גבס בשוב' על פי תכנית
- זכוכית
- 5 / 200 פרט אלמנטים
- 5 / 000 פרט מסגרות
- 1 / 000 פרט גגות
- Room name 101 מספר חדר
- 1 עדכון מהותרה
- ד.א - .דלת אש
  ד.ב - .דלת בטחון
- פ.ב - .מי בטון
  פ.ר - .מי ר"קיר
  פ.מ - .מי מדה
- W-01 קיר גבס חד-קרוחי , עובי'פגס "מ
- W-03 קיר גבס זה- קרוחי ורוח נד אש מבוד , עובי'בגס "מ
- W-02 קיר גבס זה-קרוחי , עובי'בגס "מ
- W-05 קיר גבס חד- קרוחי כחול עמיד מים , עובי'פגס "מ
- W-06 חיפוי בגבס בהתבנה על קיר בטון, עובי כולבס "מ
- W-07 חיפוי בגבס ע"י .ג פרופיל חיזוק תכלות ביחד מרחי אנכמי על קיר'ומחד בטון , עובי כולל65-פס "מ
- W-08 חיפוי לחות HPL ע"י .ג קיר בטון

הערות:

שינויים:

תאריך	תיאור העדכון/שינוי	מספר

סכמה:

שם הפרויקט: PROJECT NAME:

מרכז חדשנות

שם התכנית: DRAWING NAME:

תכנית ריצוף קומת קרקע

מקדמי: VERSION: 1

מהדורה:

מקין / כמכרז / בביצוע

גרסן מס': SHEET NO: A400

תאריך הגרסן: 25/11/25

קנ"מ: 1 : 50

מידות הגרסן: A1

אשר: Approver

תכנן: Designer

שורץ+ אדריכלים ומתכנני ערים
www.shv-arch.com
SHVARTZ+ ARCHITECTS & URBAN PLANNERS
רח. צפת 2 , סבון טל. 03-6410090 , פקס. 03-6410091