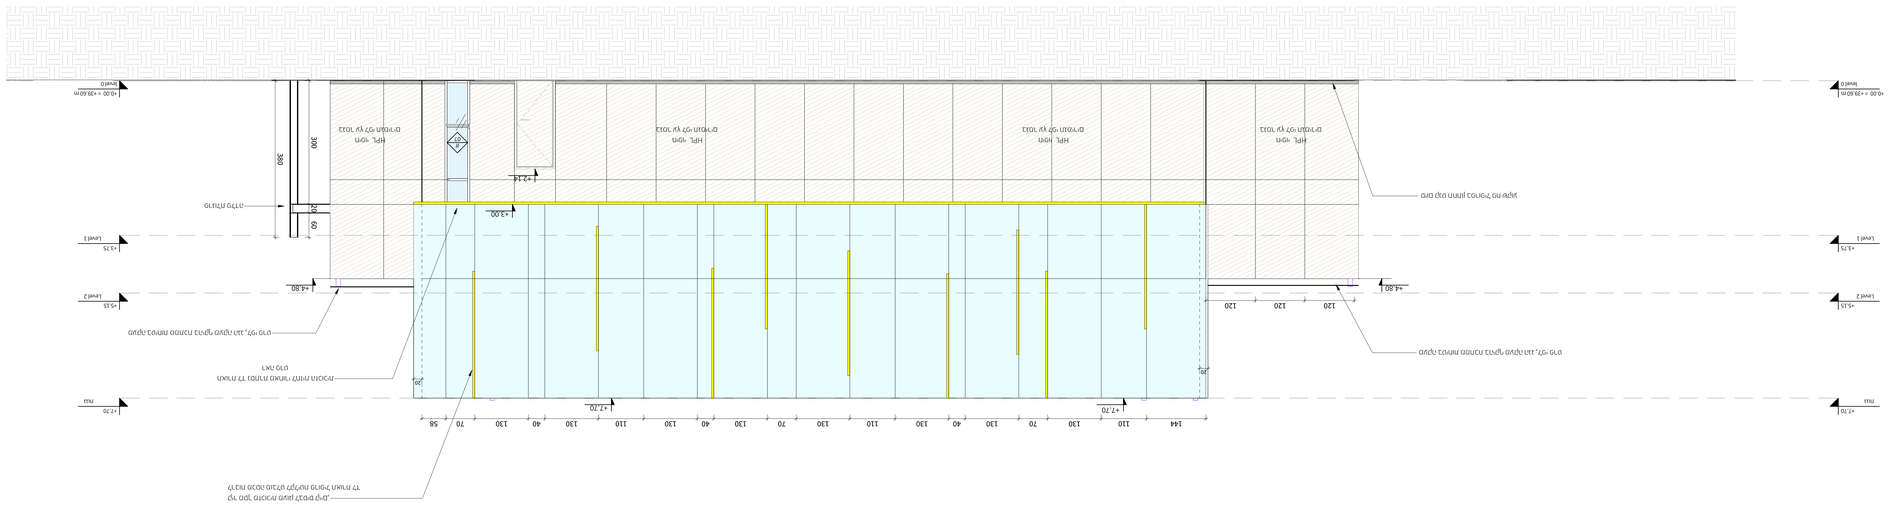

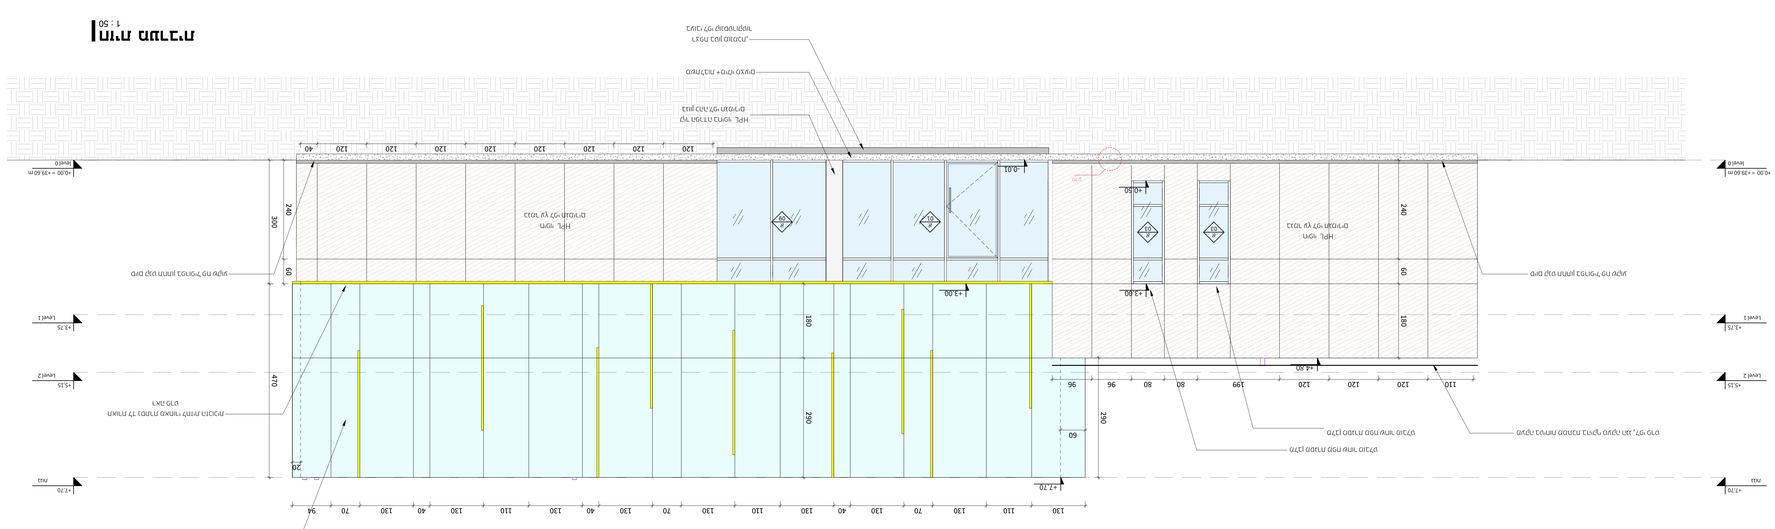
מפת מרתף
1 : 50
+7.70
גג
+4.80
+4.50
+4.15
Level 2
+3.75
Level 1
+3.00
-0.01
+0.00 = +39.60 m
level 0
-1.70
Level -1
HPL יסודי
מבנה יש מקום מעמדי
מעבר מים לבריכה מקום מעמדי
מעבר מים לבריכה מקום מעמדי
מעבר מים לבריכה