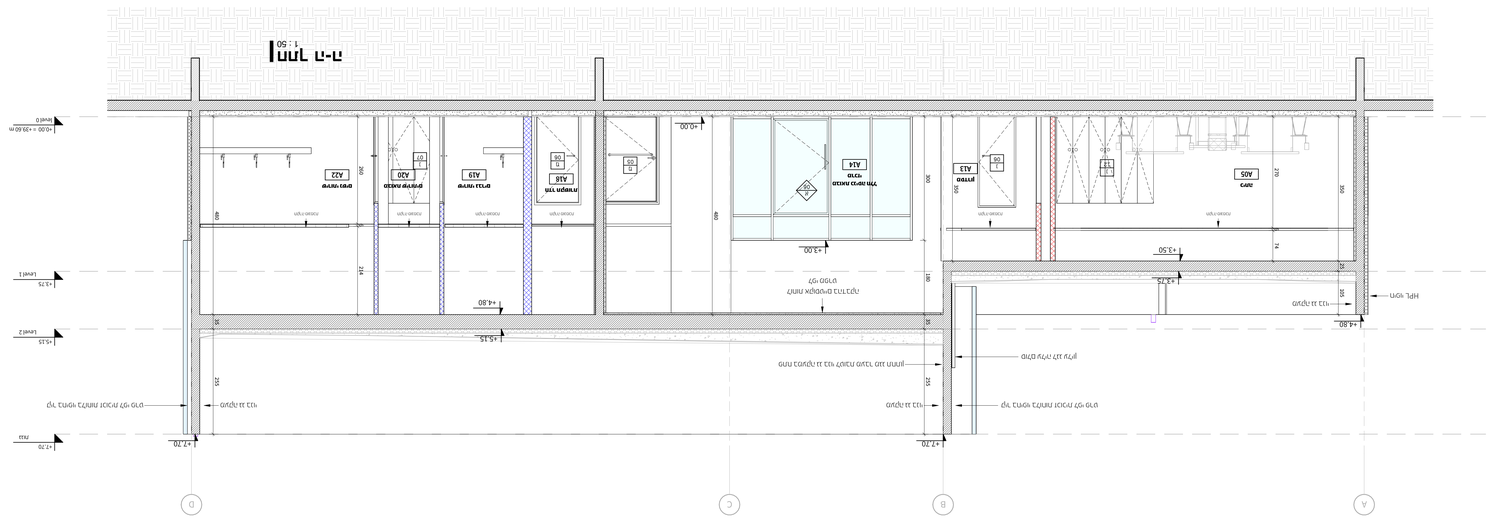
A
B
C
D
+7.70
level
+4.80
+4.15
level 2
+3.75
level 1
+3.50
+3.00
+0.00
-0.01
+0.00 = +39.60 m
level 0
HPL ריצוף
מדרגה מרוצפת
מעקה זכוכית ופרופיל אלומיניום
מעקה זכוכית ופרופיל אלומיניום
מעקה מרוצפת
מעקה מרוצפת
מעקה מרוצפת