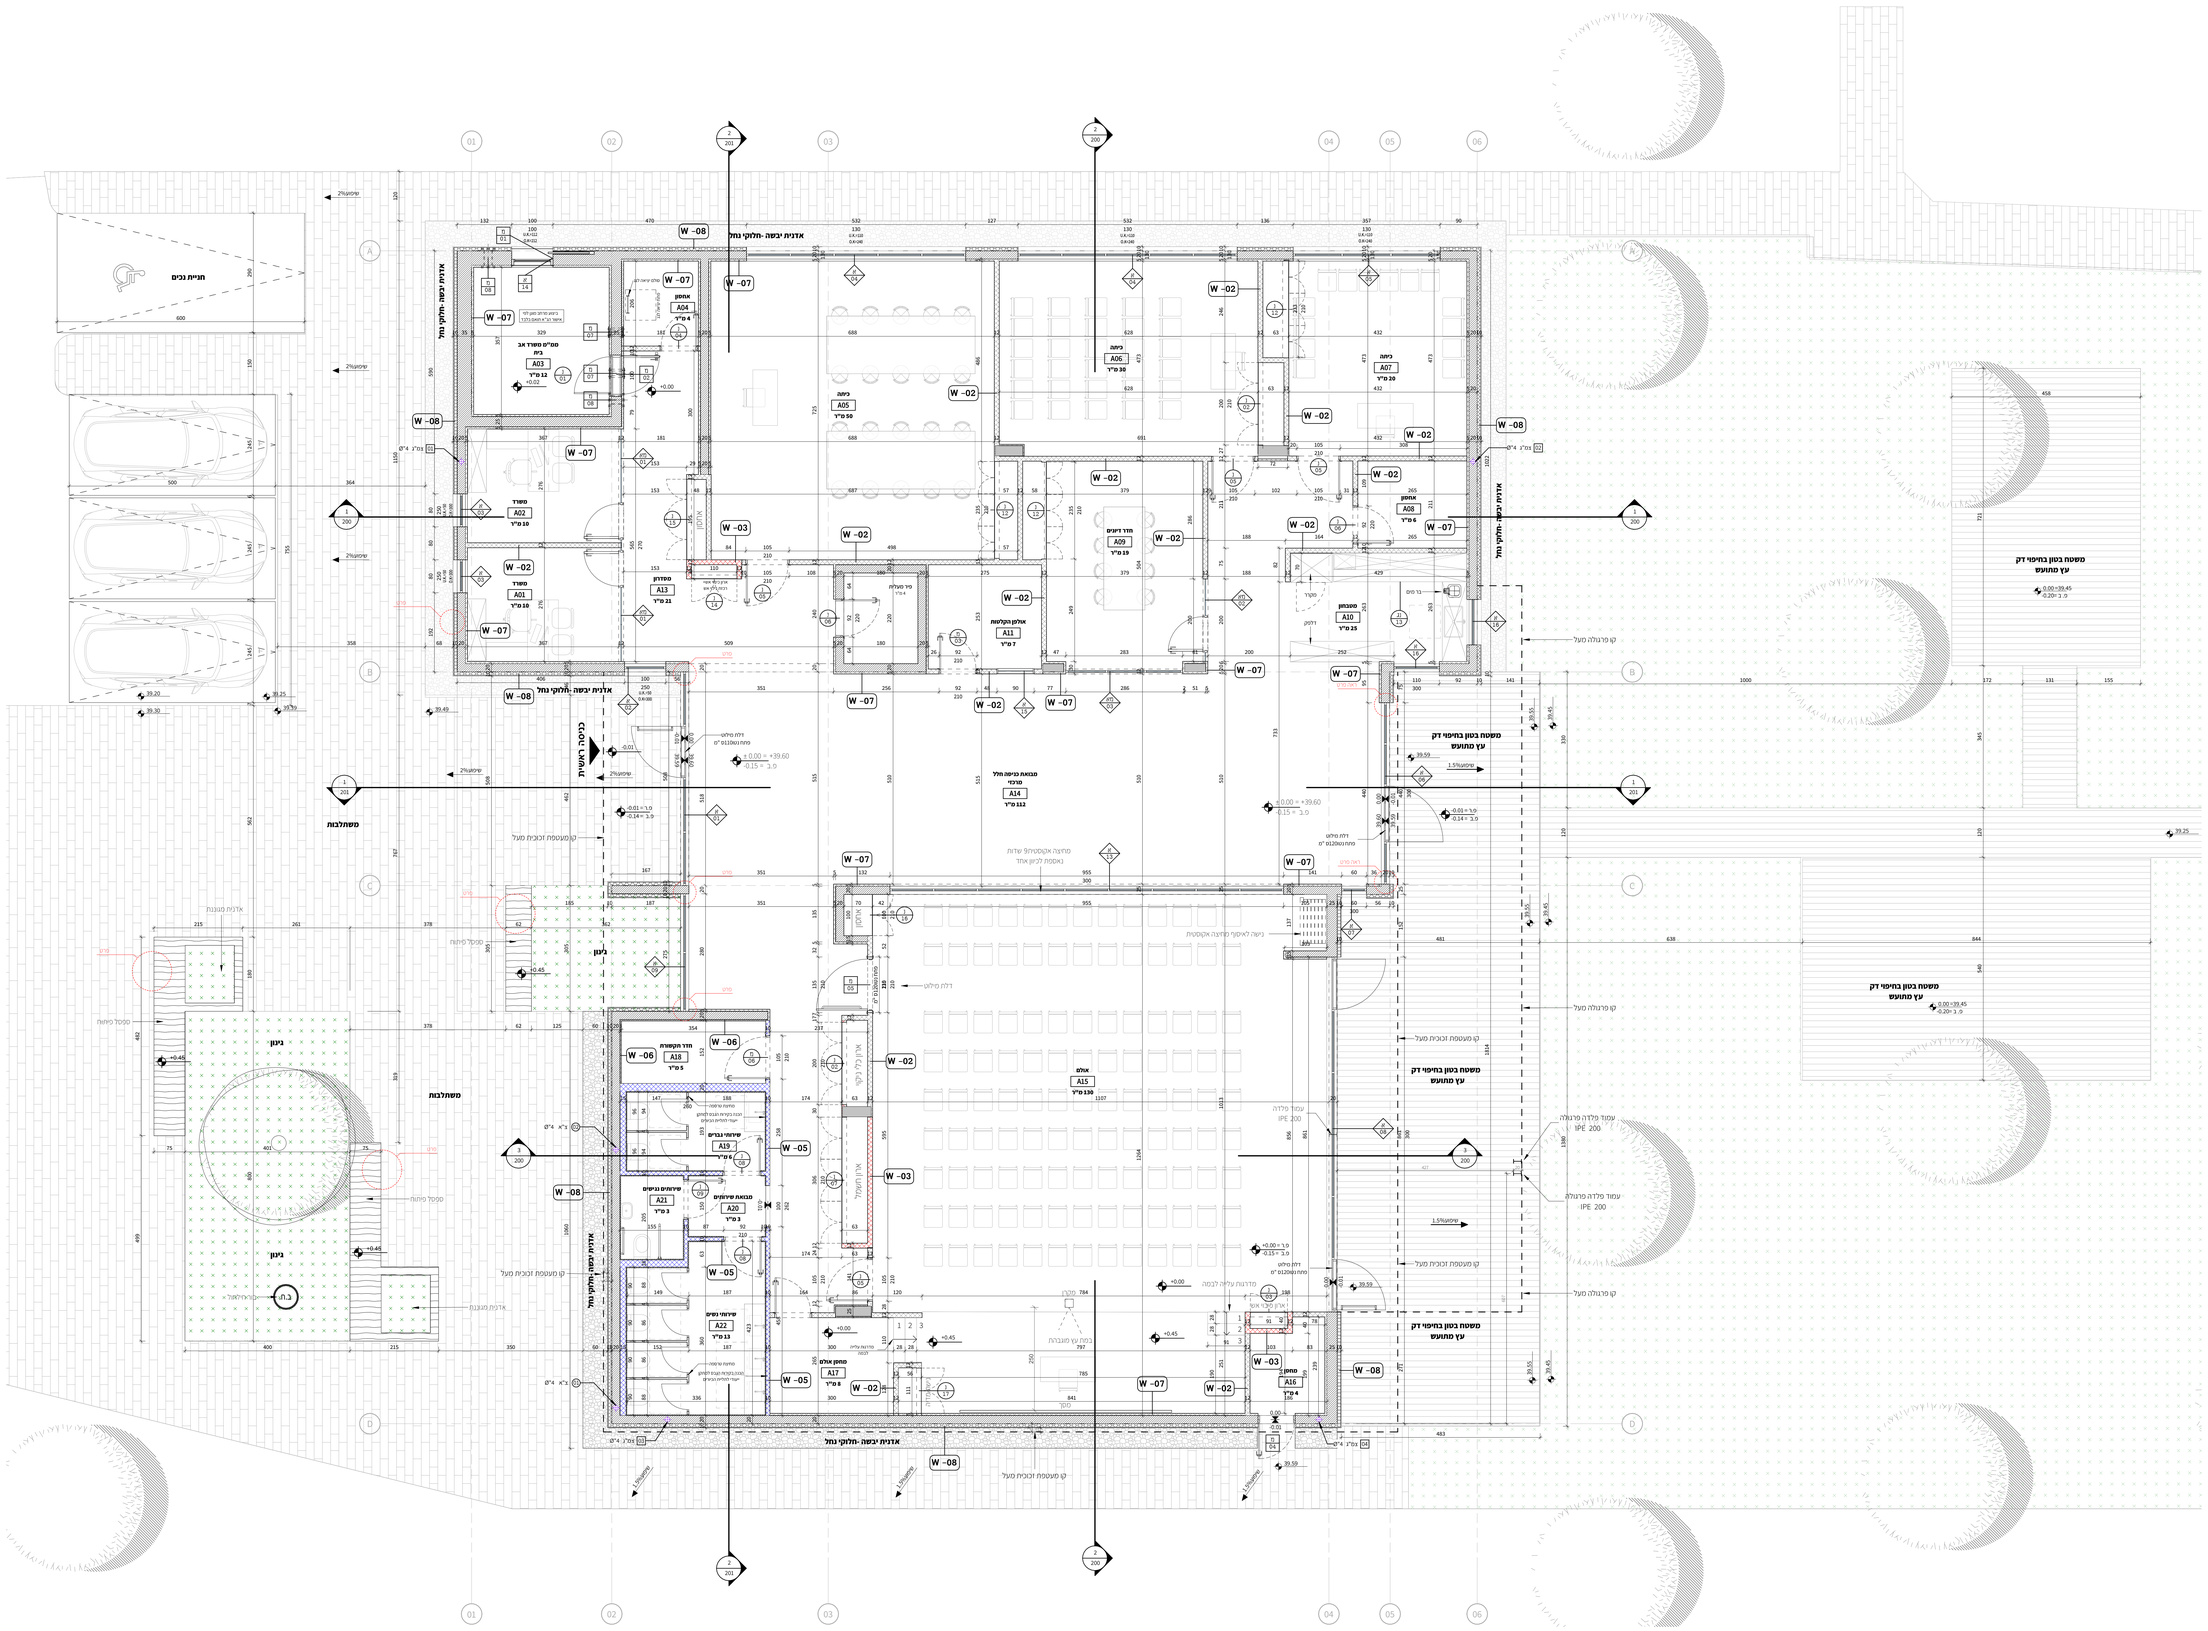
חניית נכים
אדנית יבשה -חלקי נחל
מבואת כניסה מלל מרכזי
A14
A11
7 מ"ר
אולם
A15
מטבחון
A10
25 מ"ר
חדר דיונים
A09
19 מ"ר
כיתה
A05
50 מ"ר
כיתה
A06
30 מ"ר
כיתה
A07
אחסן
A04
4 מ"ר
סס"מ מערך אב בית
A03
A01
10 מ"ר
A02
10 מ"ר
אחסן
A08
4 מ"ר
אחסן
A16
4 מ"ר
מחסן אולם
A17
7 מ"ר
חדר תקשורת
A18
5 מ"ר
שירותי בנים
A19
6 מ"ר
מבואת שירותים
A20
3 מ"ר
שירותים נכים
A21
3 מ"ר
שירותי נשים
A22
משטלבות
בינון
בצון
קו מעטפת זכוכית מעל
קו פרגולה מעל
משטח בטון בחיפוי דק עץ מחוטעם
עמוד פלדה פרגולה IPE 200
מדרגות עליה לבמה
מקרן
במת עץ מוברגת
מסך
