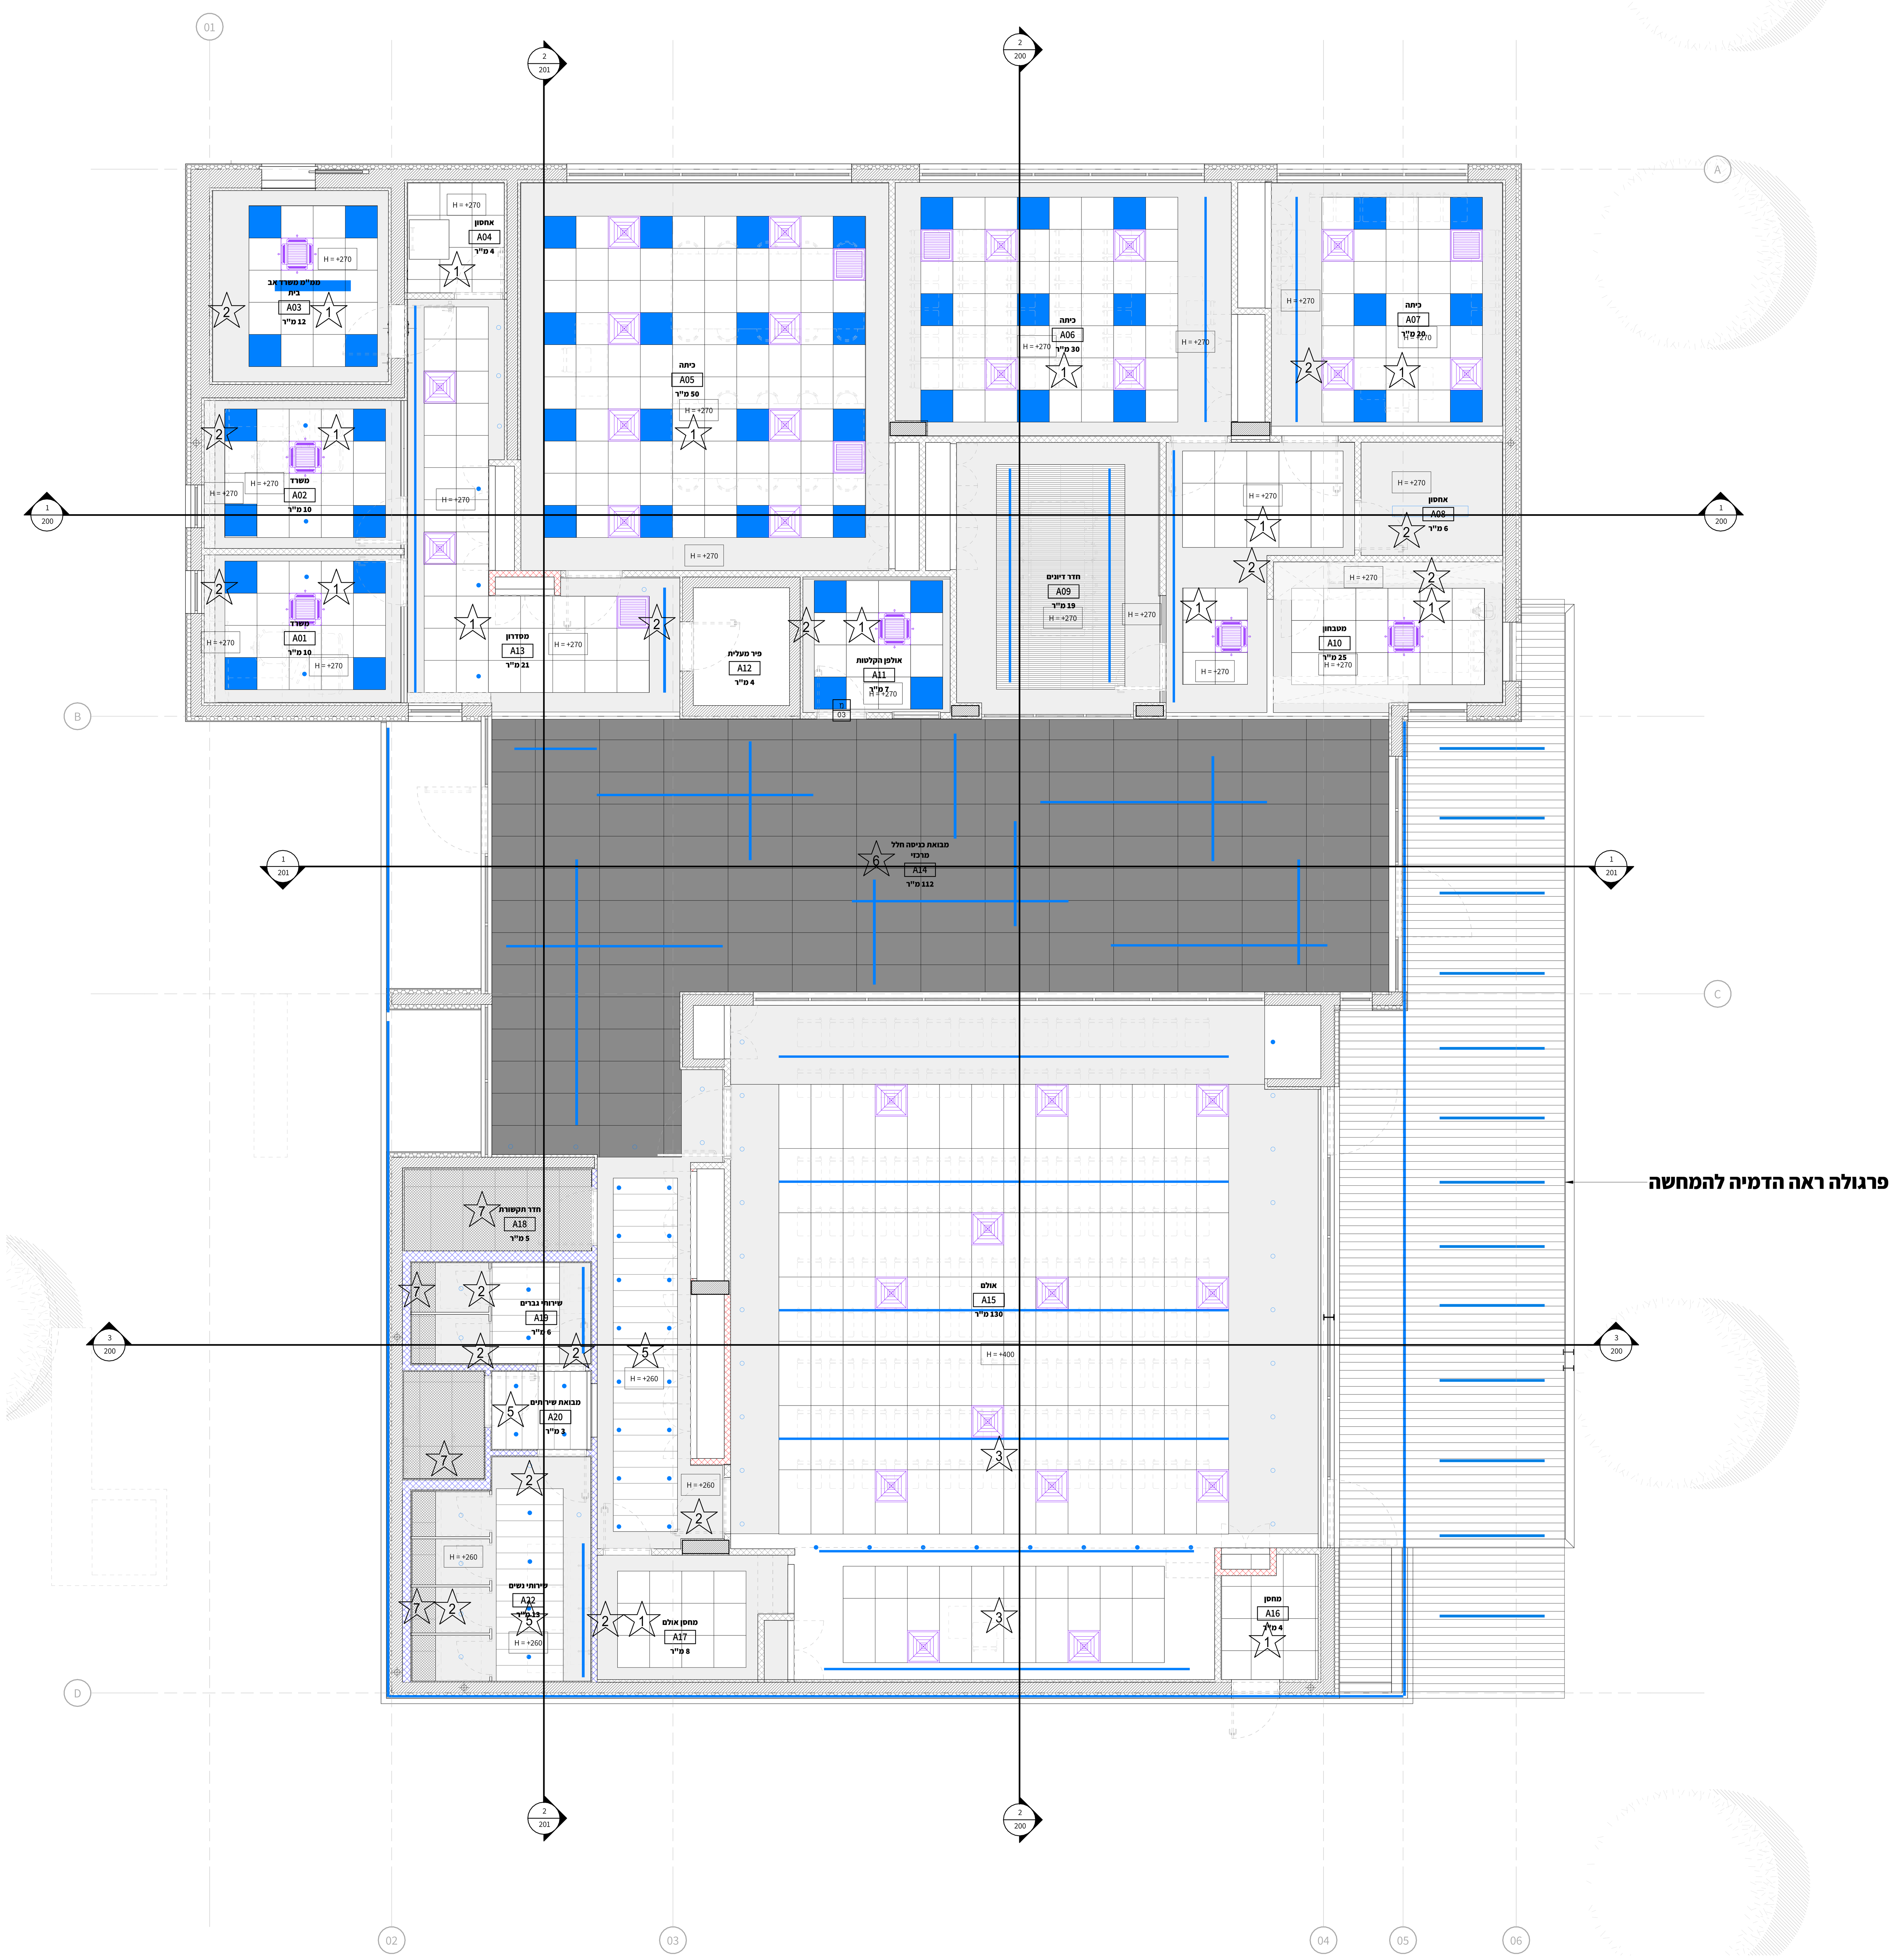

מקרא תקרות

סימבול	תיאור	סוג\דגם	יישום	פריקות
1	אריחי תקרה מצמר זכוכית/פיברגלס , במידות60/60סמ , הנזה חצי שקועה ,פרופילי פיינלין	FOCUS E	פרופילי פיין ליין פרופיל קצה 009	פריקה
2	תקרת גבס מונמכת			קבועה
3	אריחי תקרה מצמר זכוכית/פיברגלס , במידות120/60סמ , הנזה חצי שקועה ,פרופילי פיינלין	FOCUS E	פרופילי פיין ליין פרופיל קצה 009	פריקה
4	תקרת למלות מפרופילי אלומיניום , במקטעים מודולריים ברוחב 60/12/120 סמ ,חתך הלמלה -20/45מ"מ ,בגוון עץ לפי תגמירים , לרבות גיזה אקוסטית מעל ,הכל באישור אדריכל	EUROLINE, LINEAR GRIDE	תליה	פריקה
5	מגשי מתכת אטומים ברוחב30סמ ואורך לפי תכנית , לפי מפרט		תליה, פרופיל היקף	פריקה
6	אריחי צמר זכוכית במידות120/60סמ , עובי4סמ , מיועדת להדבקה ע"ג תקרת הבטון ,בגוון היצרן לפי תגמירים אדריכליים	MASTER B		פריקה
7	אריחי רשת מתכת מסוג אקספנדד ,מודולריים , במידות120/60ס"מ, מונחים על מערכת פרופיל נושא-T15 70% - 60/20/3/1סוג , במסגרת פרופיל קצה מסוג009	EXPANDED E	T16 פרופיל קצה 009	פריקה

הערות:

1. על הקבלן המבצע לבדוק את כל המידות , התכניות , להתאימן באתר ולוודא התאמה בין התכניות השונות . אין לקבוע מידות על פי מדידה בתכנית בקנ"מ . על כל אי התאמה יש להודיע למתכנן לפני ביצוע העבודה.
2. יש לבצע אך ורק על פי תכניות מאושרות.
3. ביצוע התכנית כפוף לאישור הרשויות המוסמכות.

מקרא חומרים:

- אלמנט להריסה
- אלמנט קיים בעובי על פי תכנית
- עמוד בטון
- קיר בטון בעובי על פי תכנית
- קיר בלוק בעובי על פי תכנית
- קיר גבס בעובי על פי תכנית
- זכוכית
- פריט אלומיניום (א / 000)
- פריט מסגרות (מ / 000)
- פריט נגרות (נ / 000)
- Room name — מספר חדר (101)
- עדכון מהדורה (1)
- ד.א. - דלת אש
- ד.ב. - דלת בטחון
- פ.ב. - פני בטון
- פ.ר. - פני ריצוף
- פ.מ. - פני מדה
- פרט D-01
- W-01 קיר גבס חד-קרומי , עובי10ס "מ
- W-03 קיר גבס דו- קרומי וורוד נגד אש T120 , עובי12ס "מ
- W-02 קיר גבס דו-קרומי , עובי12ס "מ
- W-05 קיר גבס חד- קרומי כחול עמיד מים , עובי10ס "מ
- W-06 חיפוי בגבס בהדבקה על קיר בטון, עובי כולל3ס "מ
- W-07 חיפוי בגבס ע" ג פרופילי חיזוק לרבות בידוד טרמי ואקוסטי על קיר\עמוד בטון , עובי כולל5-67ס "מ
- W-08 חיפוי לוחות HPL ע"ג קיר בטון

הערות:

* יש לראות יחד עם תכנית זו: תכנית זו כוללת רק באופן חלקי את אביזרי מ"א, כיבוי אש ,אינסטלציה וחשמל ויש לראותה יחד עם גליונות היועצים הרלוונטים.

* לביצוע רק לאחר קבלת היתר בנייה מהרשויות המוסמכות

שינויים:

תאריך	תיאור העדכון/שינוי	מספר

סכמה:

שם הפרוייקט: PROJECT NAME:

מרכז חדשנות

שם התכנית: DRAWING NAME:

תכנית תקרות קומת קרקע

לעיון ● | למכרז ○ | לביצוע ○

מהדורה: VERSION: 1

גליון מס': SHEET NO: 110

תאריך הגליון:

קנ"מ: 1 : 50

מידות הגליון:

תכנן: Designer | אישר: Approver

שורץ+ אדריכלים ומתכנני ערים בע"מ
www.shv-arch.com
SHVARTZ+ ARCHITECTS & URBAN PLANNERS LTD.
רח. צופית 2 , סביון טל. 03-6410090 , פקס. 03-6410091